
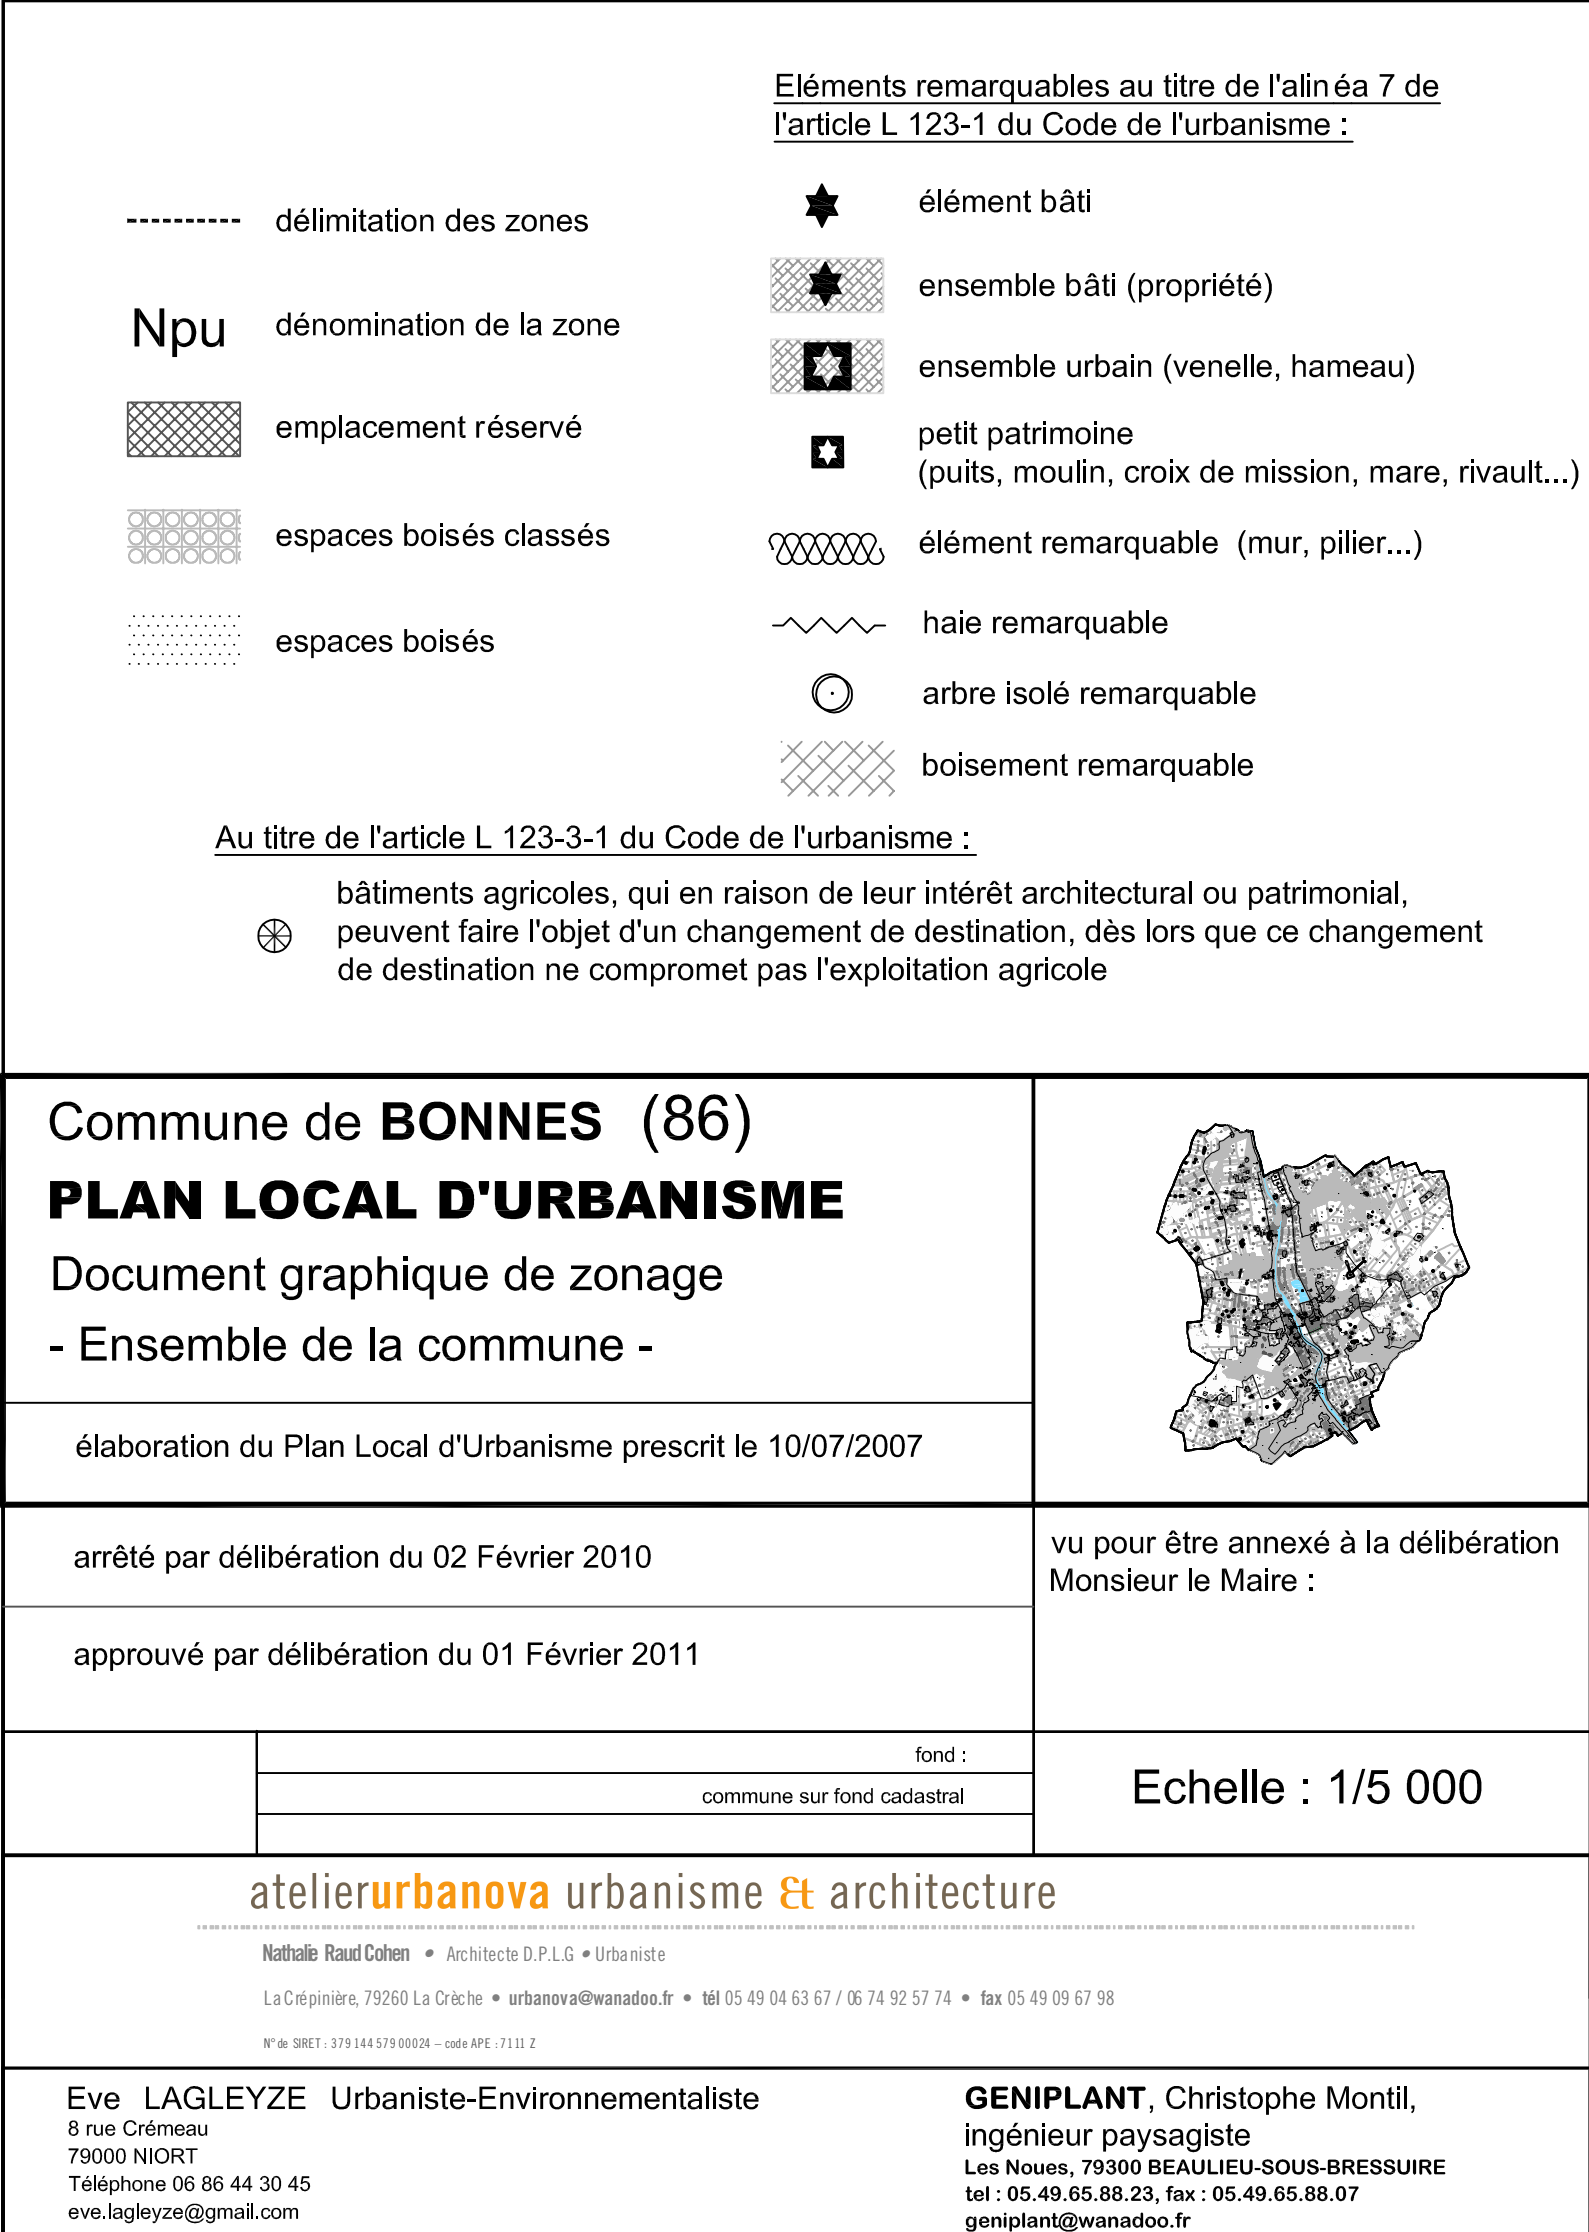
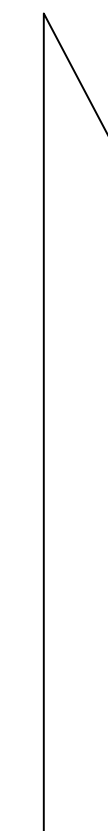


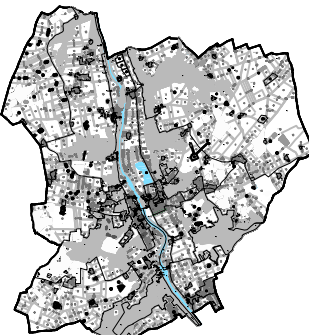

Commune de BONNES (86) PLAN LOCAL D'URBANISME Document graphique de zonage - Ensemble de la commune -		
élaboration du Plan Local d'Urbanisme prescrit le 10/07/2007		
arrêté par délibération du 02 Février 2010		vu pour être annexé à la délibération Monsieur le Maire :
approuvé par délibération du 01 Février 2011		
	fonci : commune sur fond cadastral	Echelle : 1/5 000
atelierurbanova urbanisme Et architecture ----- Nathalie Roud Cohen • Architecte D.P.L.G. • Urbaniste La Cépède, 73260 La Crèche • urbanova@wanadoo.fr • tél 05 49 04 63 67 / 06 74 92 57 74 • fax 05 49 09 67 98 N°16 001 219 144 510009 • ord. 075 712-2		
Eve LAGLEYZE Urbaniste-Environnementaliste 8 rue Créméau 79000 NCRIT Téléphone 06 88 44 30 45 eve.lagleyze@gmail.com		GENIPLANT, Christophe Montil, ingénieur paysagiste Les Noues, 79000 BEAULIEU-SOUS-BRESSUIRE tél : 05 49 65 88 23, fax : 05 49 65 88 07 geniplant@wanadoo.fr